


LOTAMENTO PORTO DAS DUNAS I ETAPA

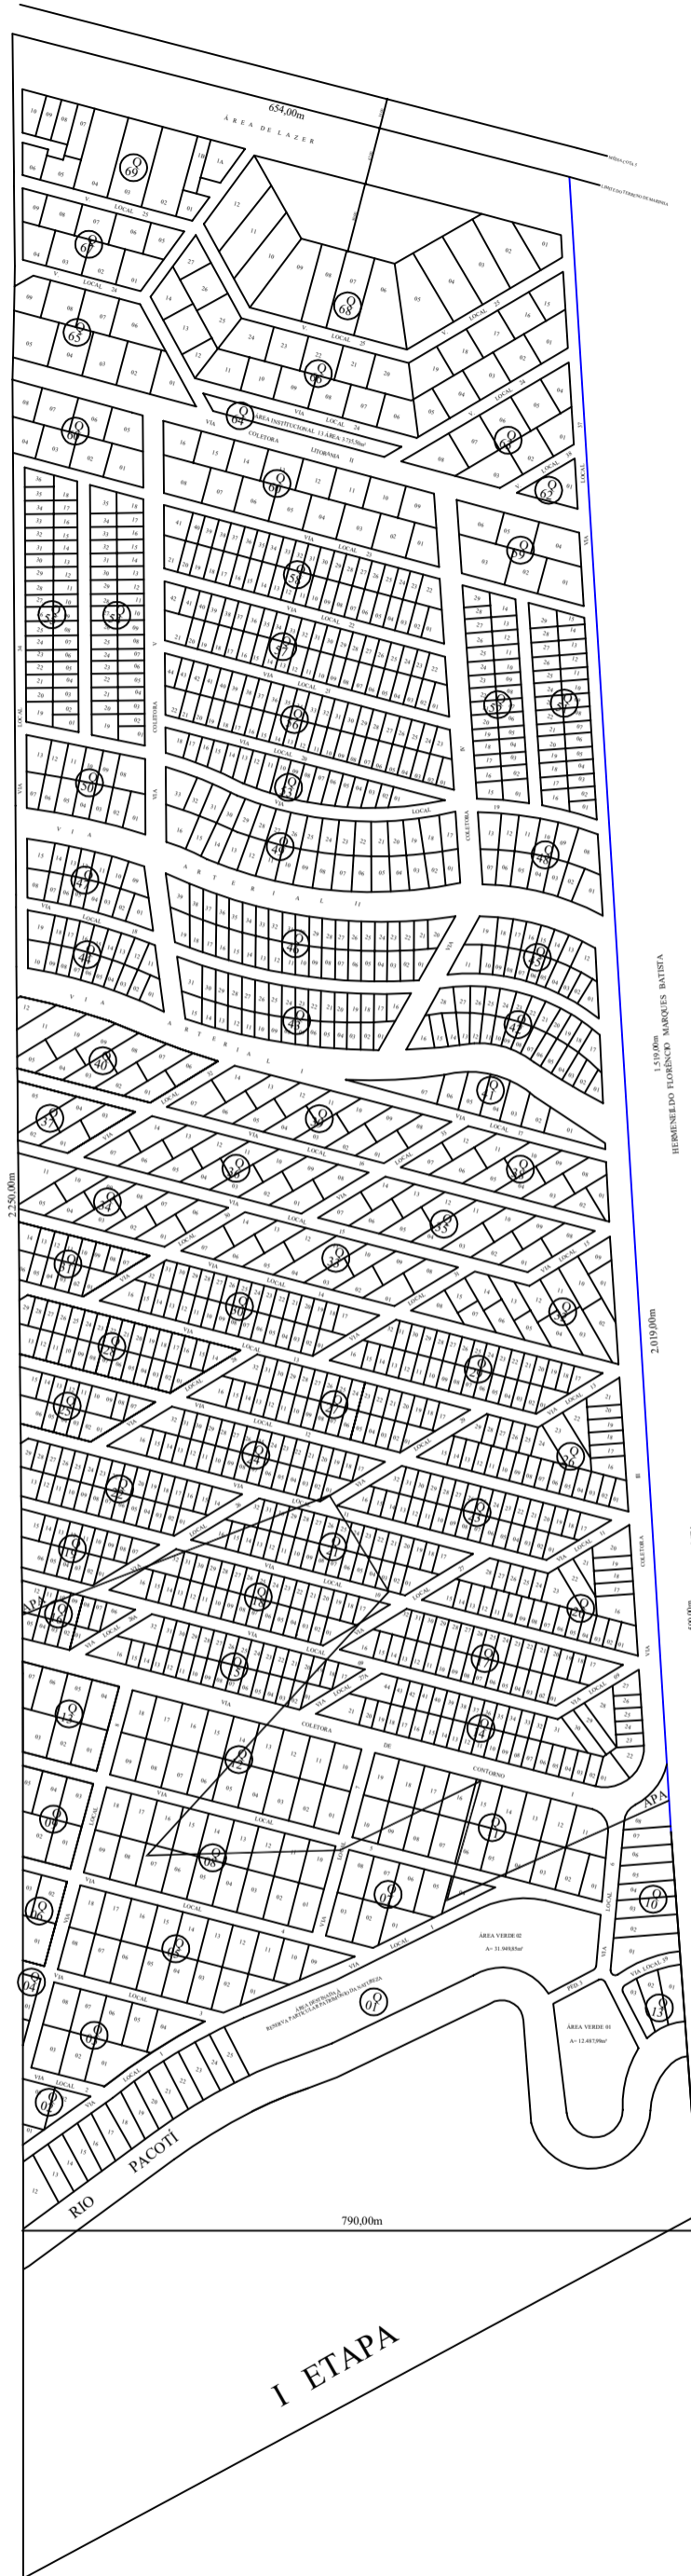

1.500m  
HERMENEGildo FLORENTINO MARQUES BATISTA

2.019,00m

500m  
ESPOLIO DE MARIA MARQUES DA COSTA

I ETAPA

APROVADO	COLOCADO	REVISADO	OUTRO
PROJETO	PROJETO	PROJETO	PROJETO
PROJETO	PROJETO	PROJETO	PROJETO
PROJETO	PROJETO	PROJETO	PROJETO

PROPRIETÁRIO	PROPRIETÁRIO
PROJETO	PROJETO
CALDA	CALDA
CONSTRUCÃO	CONSTRUCÃO

PROJETO ORIGINAL APROVADO E REGISTRADO NO ORI DE AGUIARZ, ELABORADO POR INICIATIVA DA PREFEITURA MUNICIPAL DE AGUIARZ, COM A FINALIDADE DE ADEQUAR AS ÁREAS INSTITUCIONAIS E VERDES, DE ACORDO COM O PLANO DIRETOR DE AGUIARZ(PDUA).

PROJETO DE URBANIZAÇÃO-PORTO DAS DUNAS - I ETAPA  
MUNICÍPIO DE AGUIARZ - PROPRIETÁRIO: PORTO DAS DUNAS LTDA - FORTALEZA - CE

I ETAPA

PROJETO DE URBANIZAÇÃO DO SÍTIO

01

ANYA RIBEIRO CARVALHO  
CREA - 2286-0 e REGISTRO