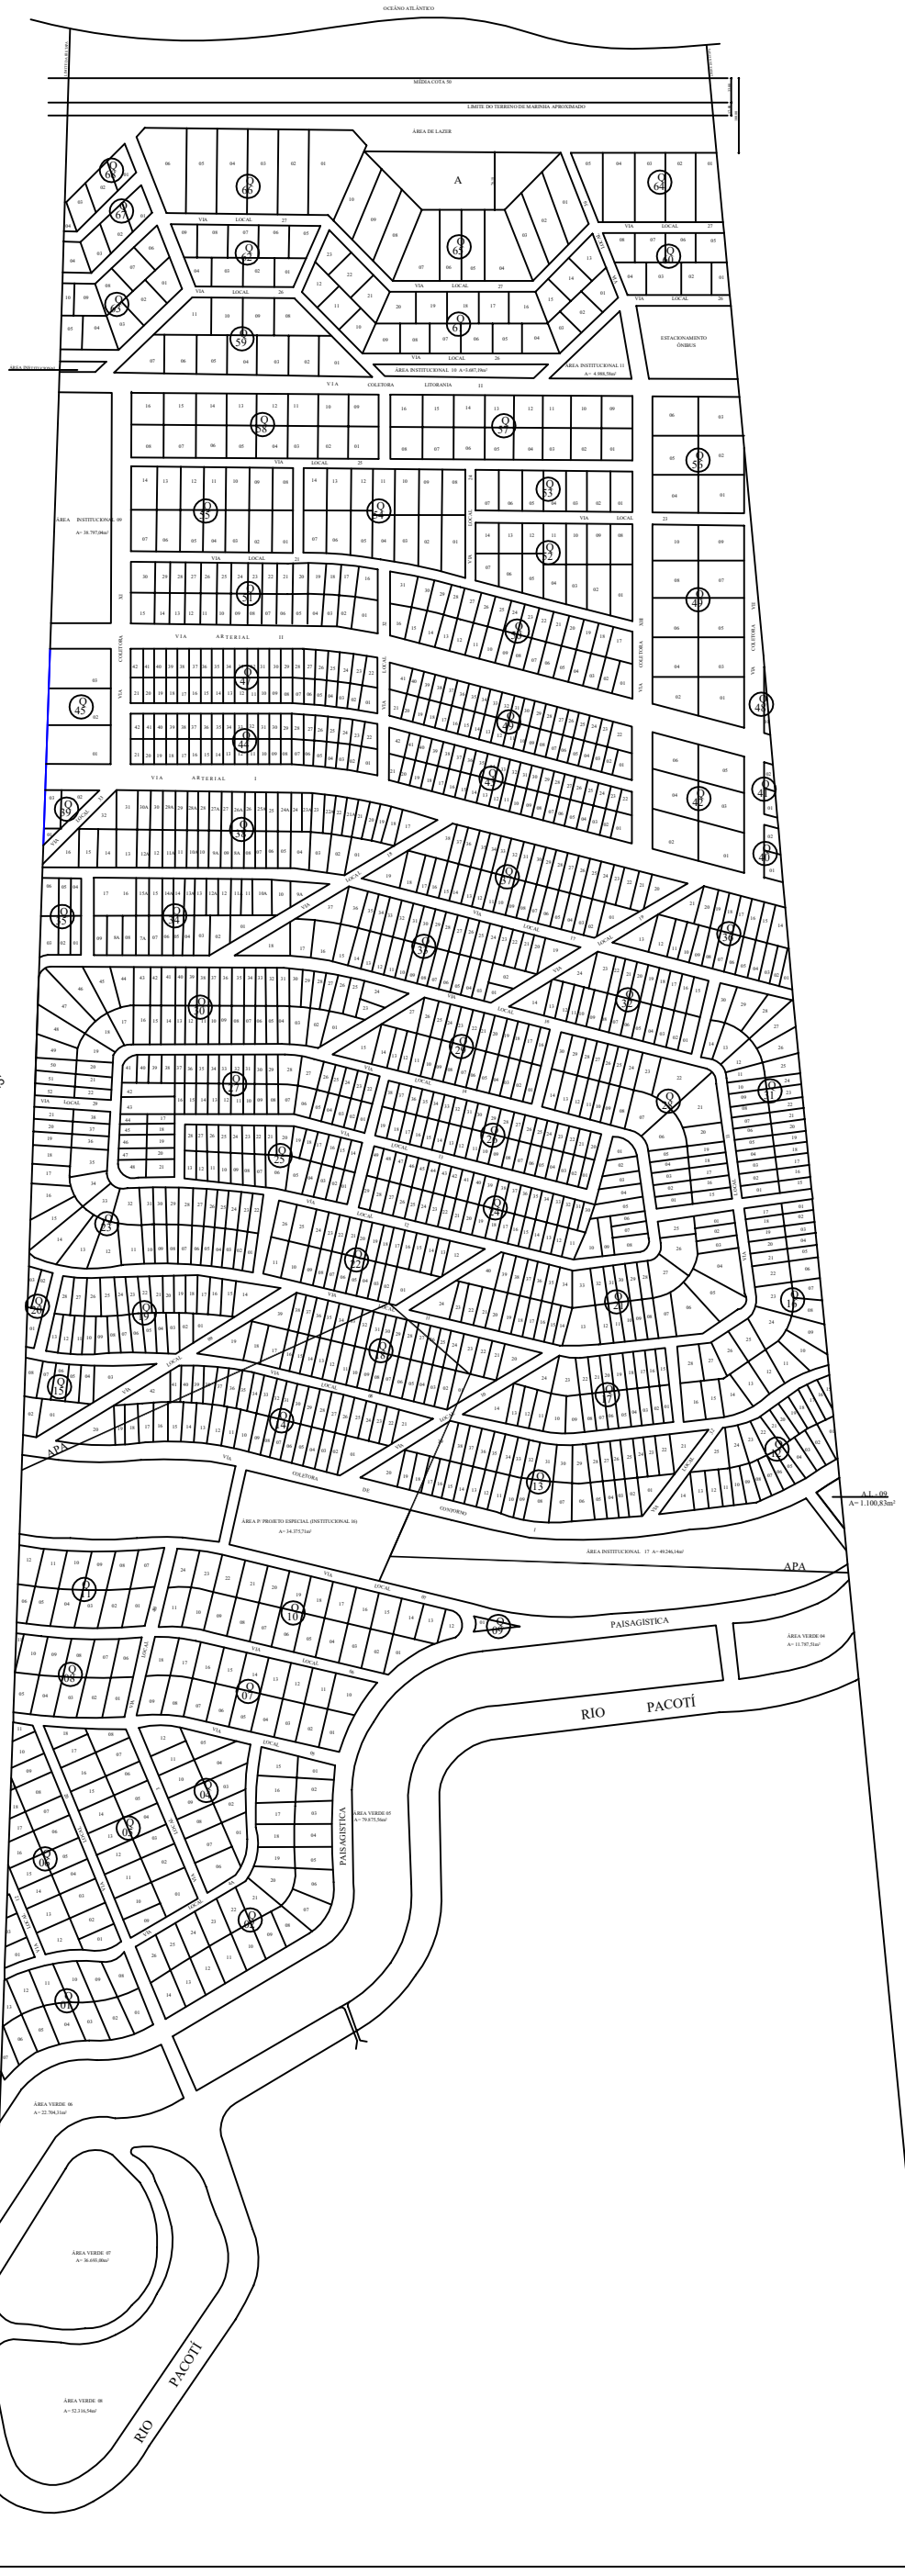

	APROV	DESENHO	DATA	CEF	PROPRIETÁRIO	OBSERVAÇÕES: PLANTA DO PROJETO ORIGINAL APROVADO E REGISTRADO NO CRI DE AQUIRAZ, ELABORADO POR INICIATIVA DA PREFEITURA MUNICIPAL DE AQUIRAZ, COM A FINALIDADE DE ADEQUAR AS ÁREAS INSTITUCIONAIS E VERDES, DE ACORDO COM O PLANO DIRETOR DE AQUIRAZ(PDDU).
					PROJETO	
					CÁLCULO	
					CONSTRUÇÃO	

PROJETO DE URBANIZAÇÃO–PORTO DAS DUNAS – III ETAPA

MUNICÍPIO DE AQUIRAZ PROPRIETÁRIO: PORTO DAS DUNAS LTDA – FORTALEZA – CE

	PASS	DESENH	ESC-C	ESC-P	CREA

III ETAPA			01
ASSUNTO: PARCELAMENTO DO SOLO	DATA: 15/05/2008		
ESCALA: ANTÓNIO	ESCALA: 1:2.000		
I II III IV			

ANYA RIBEIRO CARVALHO
CREA – 2280–D 6ª REGIÃO